

PIANTA PIANO 1°, 2° e 3° scala 1:100


PIANO 1°-2°-3°	SUPERFICIE LOCALI	SUPERFICIE FINESTRATA	VERIFICA
ALLOGGIO 7	soggiorno	31,31 mq	mq 31,31 - mq 3,91
	camera	12,80 mq	mq 12,80 - mq 1,60
	bagno	4,28 mq	mq 4,28 - mq 0,54
ALLOGGIO 8	soggiorno	24,08 mq	mq 24,08 - mq 3,00
	camera	18,88 mq	mq 18,88 - mq 2,36
	bagno	4,92 mq	mq 4,92 - mq 0,62
ALLOGGIO 9	soggiorno	24,08 mq	mq 24,08 - mq 3,00
	camera	18,88 mq	mq 18,88 - mq 2,36
	bagno	4,92 mq	mq 4,92 - mq 0,62
ALLOGGIO 10	soggiorno	24,08 mq	mq 24,08 - mq 3,00
	camera	18,88 mq	mq 18,88 - mq 2,36
	bagno	4,92 mq	mq 4,92 - mq 0,62
ALLOGGIO 11	soggiorno	25,07 mq	mq 25,07 - mq 3,13
	camera	12,31 mq	mq 12,31 - mq 1,54
	bagno	4,98 mq	mq 4,98 - mq 0,62
ALLOGGIO 12	soggiorno	25,07 mq	mq 25,07 - mq 3,13
	camera	12,31 mq	mq 12,31 - mq 1,54
	bagno	5,80 mq	mq 5,80 - mq 0,73



PIANTA PIANO TERRA * scala 1:100

PIANO TERRA	SUPERFICIE LOCALI	SUPERFICIE FINESTRATA	VERIFICA
ALLOGGIO 1	soggiorno	31,31 mq	mq 31,31 - mq 3,91
	camera	12,80 mq	mq 12,80 - mq 1,60
	bagno	4,28 mq	mq 4,28 - mq 0,54
ALLOGGIO 2	soggiorno	24,08 mq	mq 24,08 - mq 3,00
	camera	18,88 mq	mq 18,88 - mq 2,36
	bagno	4,92 mq	mq 4,92 - mq 0,62
ALLOGGIO 3	soggiorno	24,08 mq	mq 24,08 - mq 3,00
	camera	18,88 mq	mq 18,88 - mq 2,36
	bagno	4,92 mq	mq 4,92 - mq 0,62
ALLOGGIO 4	soggiorno	24,08 mq	mq 24,08 - mq 3,00
	camera	18,88 mq	mq 18,88 - mq 2,36
	bagno	4,92 mq	mq 4,92 - mq 0,62
ALLOGGIO 5	soggiorno	25,07 mq	mq 25,07 - mq 3,13
	camera	12,31 mq	mq 12,31 - mq 1,54
	bagno	4,98 mq	mq 4,98 - mq 0,62
ALLOGGIO 6	soggiorno	25,07 mq	mq 25,07 - mq 3,13
	camera	12,31 mq	mq 12,31 - mq 1,54
	bagno	5,80 mq	mq 5,80 - mq 0,73

CALCOLO SUPERFICIE ABILE				
	S.A.	S.A. per piano	Totale S.A.	
PIANO TERRA	alloggio 1	51,25 mq		
	alloggio 2	48,00 mq		
	alloggio 3	48,00 mq		
	alloggio 4	47,98 mq	mq 200,23	
	alloggio 5	45,77 mq		
	alloggio 6	48,75 mq		
PIANO 1°	alloggio 7	51,25 mq		
	alloggio 8	48,00 mq		
	alloggio 9	48,00 mq		
	alloggio 10	47,98 mq	mq 200,23	
	alloggio 11	45,77 mq		
	alloggio 12	48,75 mq		
PIANO 2°	alloggio 13	51,25 mq		
	alloggio 14	48,00 mq		
	alloggio 15	48,00 mq		
	alloggio 16	47,98 mq	mq 200,23	
	alloggio 17	45,77 mq		
	alloggio 18	48,75 mq		
PIANO 3°	alloggio 19	51,25 mq		
	alloggio 20	48,00 mq		
	alloggio 21	48,00 mq		
	alloggio 22	47,98 mq	mq 200,23	
	alloggio 23	45,77 mq		
	alloggio 24	48,75 mq		
mq 1168,00 = mq 1200,00				

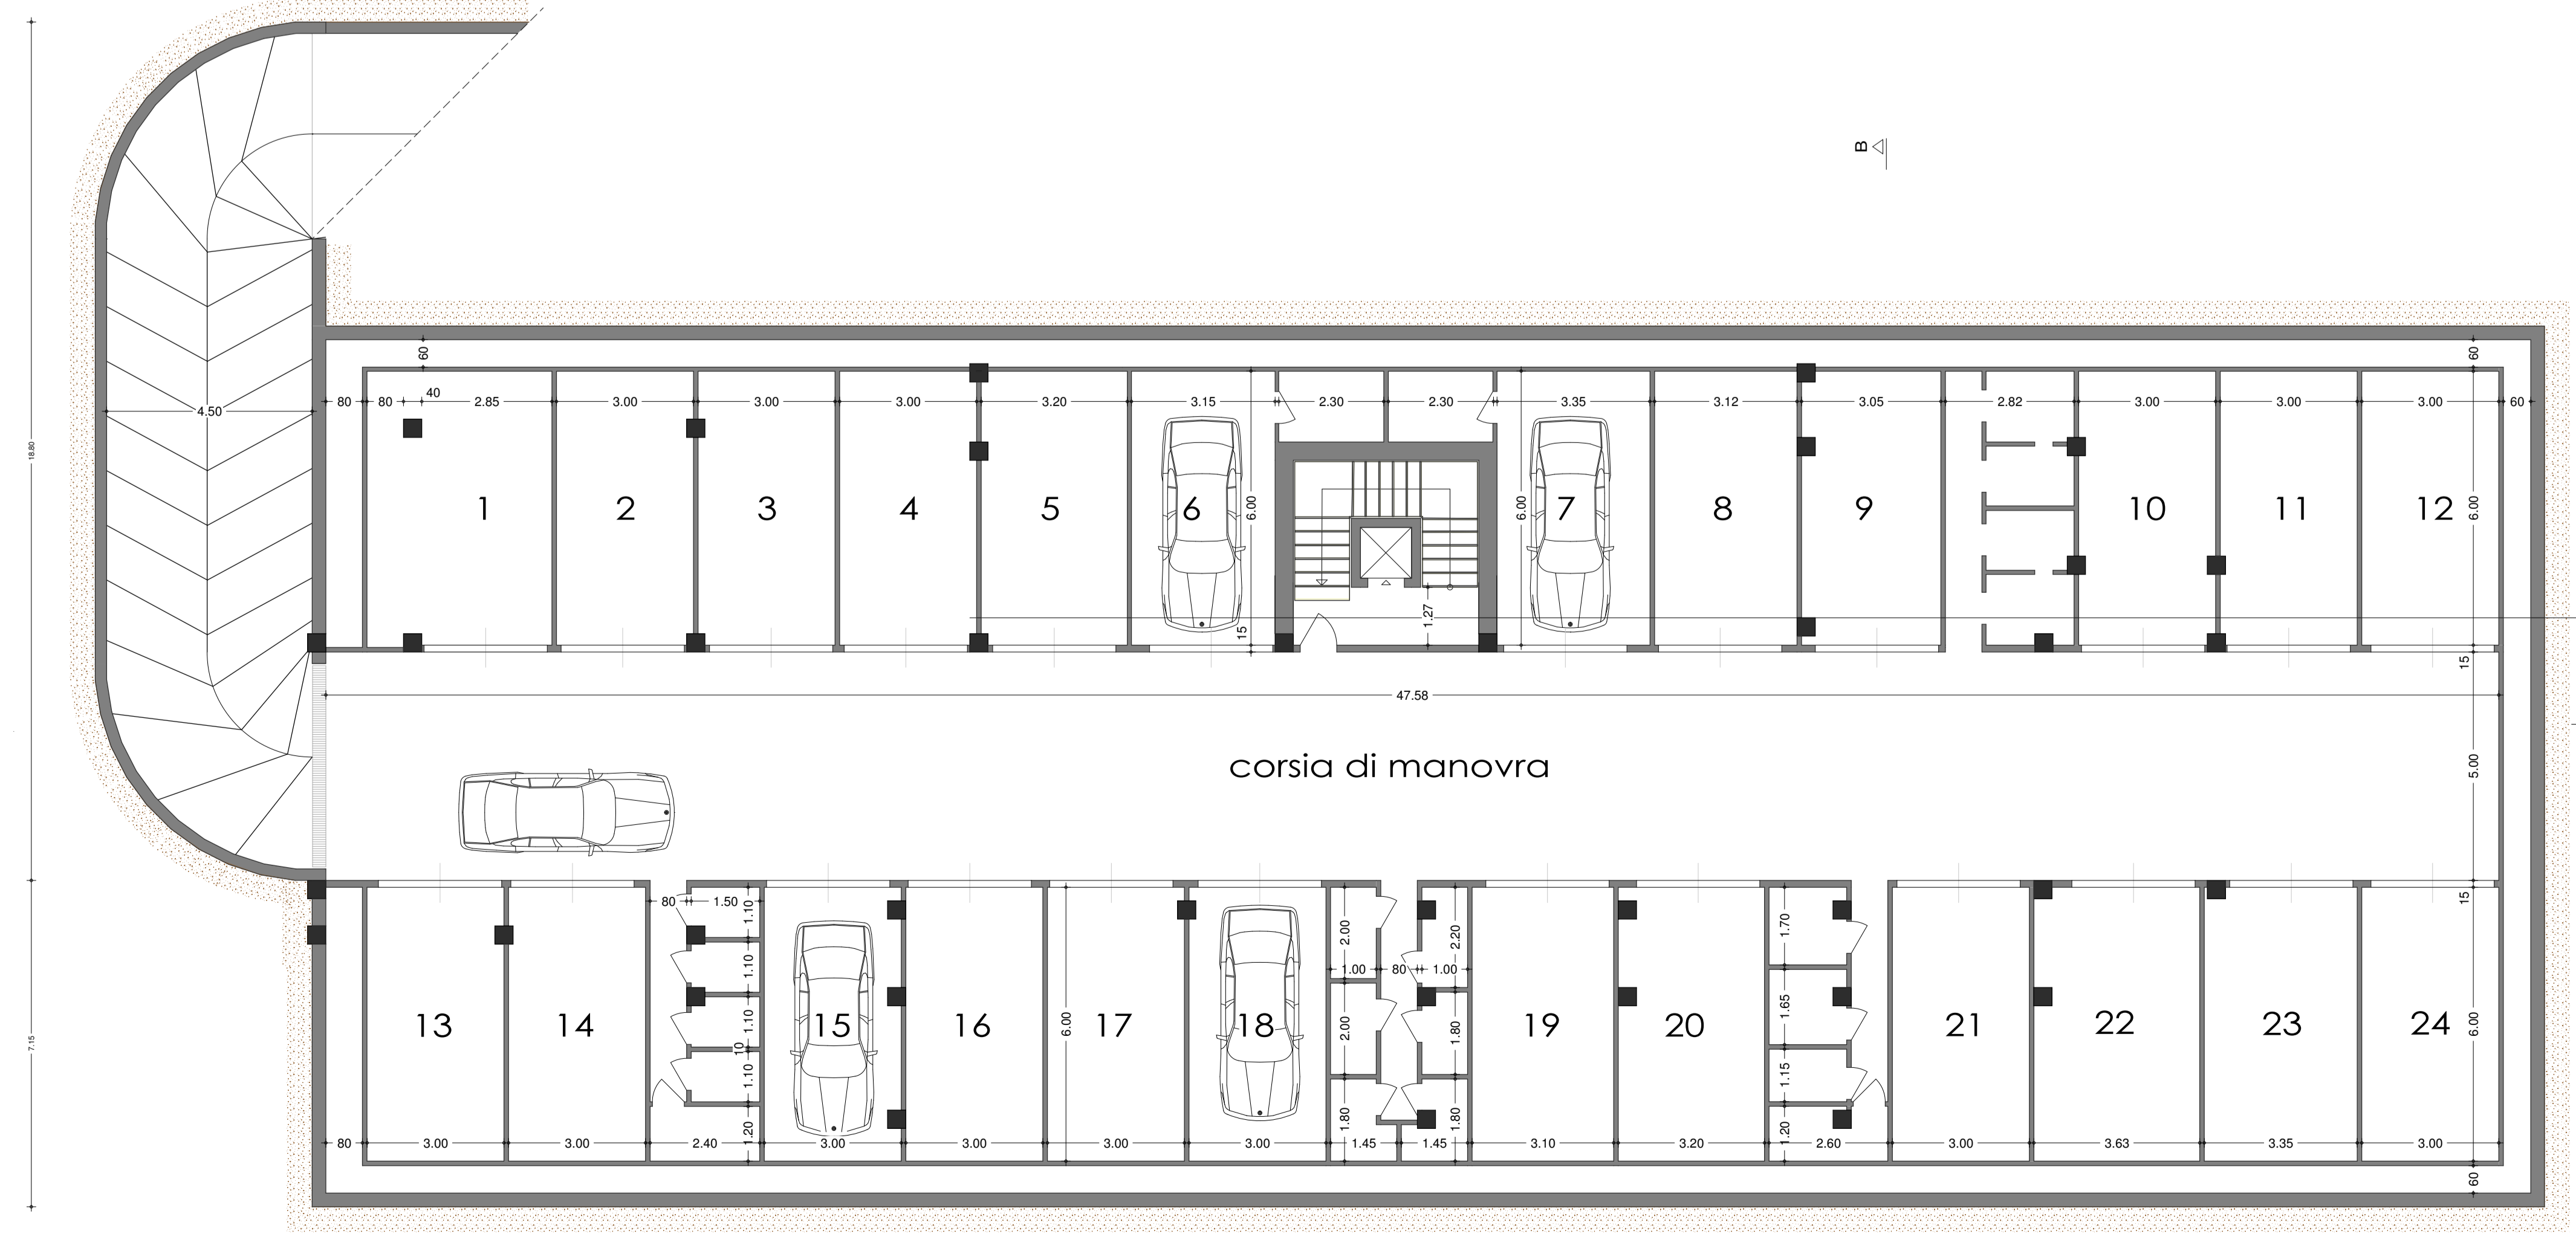

PIANTA PIANO INTERRATO * scala 1:100

STUDIO ASSOCIATO
DI INGEGNERIA, GEOLOGIA e ARCHITETTURA
via Cavour n°30 - Andora (SV) tel./fax 0182 684363 E-MAIL stingeo@libero.it

PROGETTO:	EDIFICIO RESIDENZIALE IN ZONA RU 32 a) e sistemazione area in cessione al Comune in zona RU 32 b)		
COMMITTENTE:	Immobiliare Cecilia s.r.l.		
OGGETTO:	Pianta piani interrato, terra, 1°, 2° e 3° STATO IN PROGETTO		
LOCALITÀ:	via Cavour s.n.c.		
TAVOLA	SCALA	1:100	IL TECNICO:
5 sostitutiva	FILE	Allplan/prj Fiorini 3M	ing. Mauro MARCHIANO
	DATA	Dicembre 2017	
	AGGIORNAMENTI	Marzo 2018	