

PIANTA PIANO 1°, 2° e 3° * scala 1:100


PIANO 1°-2°-3°	SUPERFICIE LOCALI	SUPERFICIE FINESTRATA	VERIFICA
ALLOGGIO 7	soggiorno	21,31 mq	mq 21,31 - mq 31,81
	camera	12,80 mq	mq 12,80 - mq 1,60
	bagno	4,38 mq	mq 4,38 - mq 5,84
ALLOGGIO 8	soggiorno	24,00 mq	mq 24,00 - mq 3,00
	camera	18,00 mq	mq 18,00 - mq 1,50
	bagno	4,50 mq	mq 4,50 - mq 5,07
ALLOGGIO 9	soggiorno	24,00 mq	mq 24,00 - mq 3,00
	camera	18,00 mq	mq 18,00 - mq 1,50
	bagno	4,50 mq	mq 4,50 - mq 5,07
ALLOGGIO 10	soggiorno	24,00 mq	mq 24,00 - mq 3,00
	camera	18,00 mq	mq 18,00 - mq 1,50
	bagno	4,50 mq	mq 4,50 - mq 5,07
ALLOGGIO 11	soggiorno	24,00 mq	mq 24,00 - mq 3,00
	camera	18,00 mq	mq 18,00 - mq 1,50
	bagno	4,50 mq	mq 4,50 - mq 5,07
ALLOGGIO 12	soggiorno	24,24 mq	mq 24,24 - mq 3,00
	camera	12,31 mq	mq 12,31 - mq 1,54
	bagno	5,80 mq	mq 5,80 - mq 7,73



PIANTA PIANO TERRA * scala 1:100

PIANO TERRA	SUPERFICIE LOCALI	SUPERFICIE FINESTRATA	VERIFICA
ALLOGGIO 1	soggiorno	21,31 mq	mq 21,31 - mq 31,81
	camera	12,80 mq	mq 12,80 - mq 1,60
	bagno	4,38 mq	mq 4,38 - mq 5,84
ALLOGGIO 2	soggiorno	24,00 mq	mq 24,00 - mq 3,00
	camera	18,00 mq	mq 18,00 - mq 1,50
	bagno	4,50 mq	mq 4,50 - mq 5,07
ALLOGGIO 3	soggiorno	24,00 mq	mq 24,00 - mq 3,00
	camera	18,00 mq	mq 18,00 - mq 1,50
	bagno	4,50 mq	mq 4,50 - mq 5,07
ALLOGGIO 4	soggiorno	24,00 mq	mq 24,00 - mq 3,00
	camera	18,00 mq	mq 18,00 - mq 1,50
	bagno	4,50 mq	mq 4,50 - mq 5,07
ALLOGGIO 5	soggiorno	24,00 mq	mq 24,00 - mq 3,00
	camera	18,00 mq	mq 18,00 - mq 1,50
	bagno	4,50 mq	mq 4,50 - mq 5,07
ALLOGGIO 6	soggiorno	24,24 mq	mq 24,24 - mq 3,00
	camera	12,31 mq	mq 12,31 - mq 1,54
	bagno	5,80 mq	mq 5,80 - mq 7,73

CALCOLO SUPERFICIE AGIBILE				
	S.A.	S.A. per piano	Totale S.A.	
PIANO TERRA	alloggio 1	51,35 mq		
	alloggio 2	48,00 mq		
	alloggio 3	48,00 mq	mq 299,20	
	alloggio 4	47,98 mq		
	alloggio 5	48,07 mq		
	alloggio 6	48,89 mq		
PIANO 1°	alloggio 7	51,35 mq		
	alloggio 8	48,00 mq		
	alloggio 9	48,07 mq	mq 299,20	
	alloggio 10	47,98 mq		
	alloggio 11	48,07 mq		
	alloggio 12	48,89 mq	mq 1161,16 - mq 1206,00	
PIANO 2°	alloggio 13	51,35 mq		
	alloggio 14	48,00 mq		
	alloggio 15	48,07 mq	mq 299,20	
	alloggio 16	47,98 mq		
	alloggio 17	48,07 mq		
	alloggio 18	48,89 mq		
PIANO 3°	alloggio 19	51,35 mq		
	alloggio 20	48,00 mq		
	alloggio 21	48,07 mq	mq 299,20	
	alloggio 22	47,98 mq		
	alloggio 23	48,07 mq		
	alloggio 24	48,89 mq		

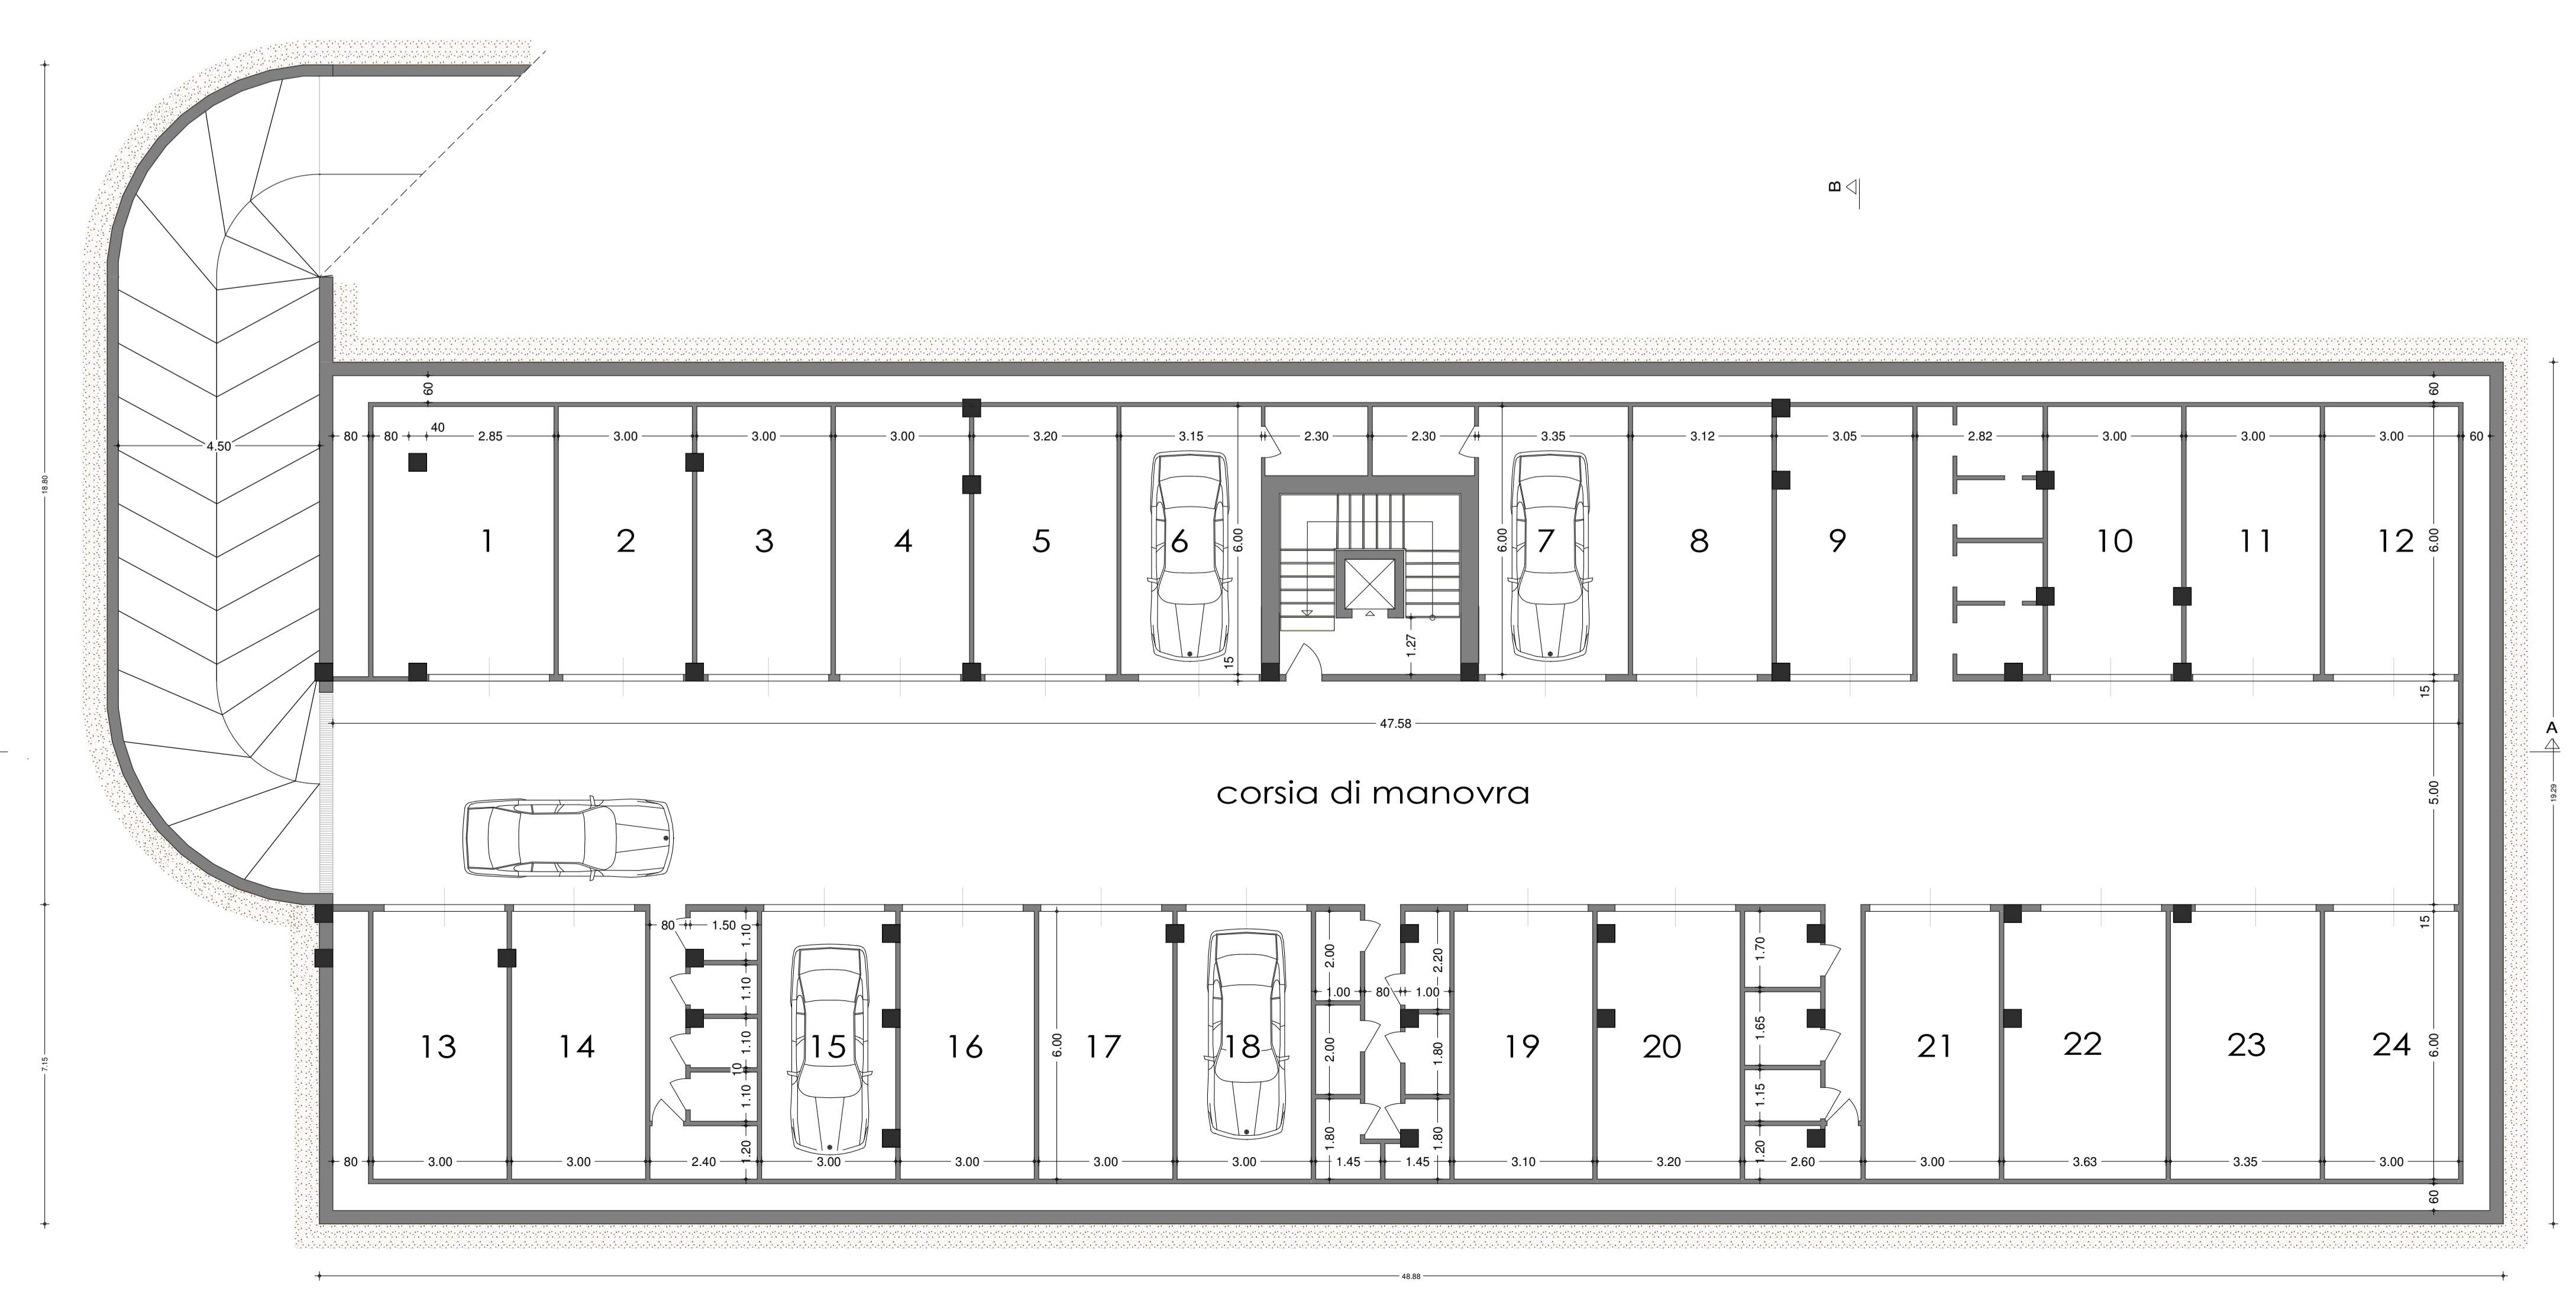

PIANTA PIANO INTERRATO * scala 1:100

STUDIO ASSOCIATO
DI INGEGNERIA, GEOLOGIA e ARCHITETTURA
via Cavour n°30 - Andora (SV) tel./fax 0182 684363 E-MAIL stingeo@libero.it

PROGETTO:	EDIFICIO RESIDENZIALE IN ZONA RU 32 a) e sistemazione area in cessione al Comune di zona RU 32 b)
COMMITTENTE:	Immobiliare Cecilia s.r.l.
OGGETTO:	Piante piani interrato, terra, 1°, 2° e 3° * STATO IN PROGETTO
LOCALITÀ	via Cavour s.n.c.
TAVOLA	SCALA 1:100 FILE Alplan/prj Fiorini 3M DATA Dicembre 2017 AGGIORNAMENTI
	IL TECNICO: ing. Mauro MARCHIANO

5