




PROSPETTO SUD - STATO IN PROGETTO

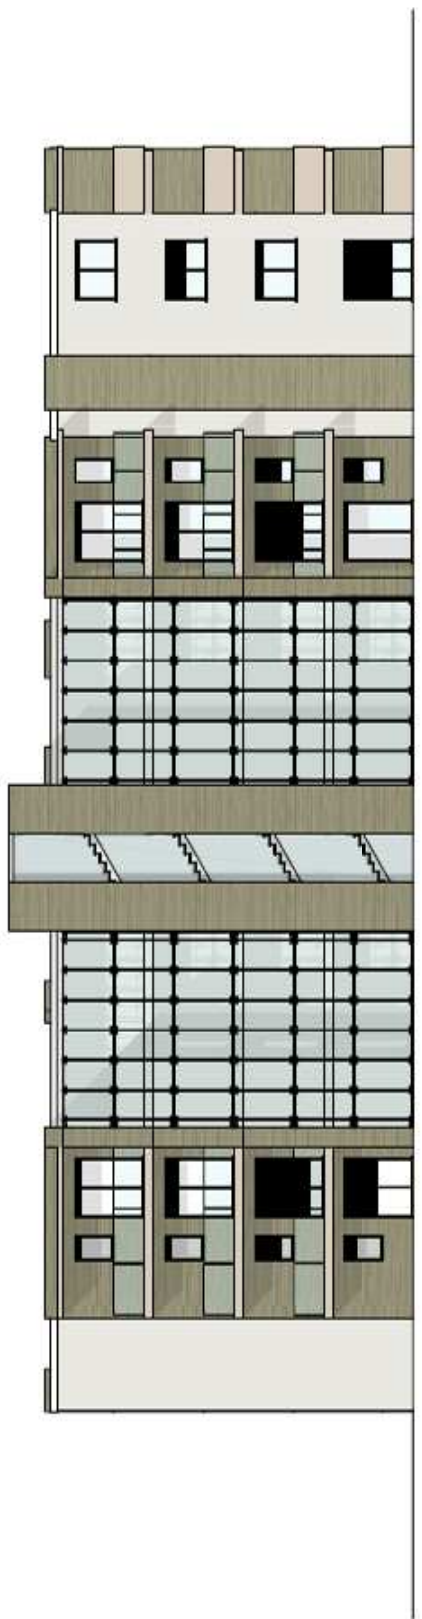

PROSPETTO NORD - STATO IN PROGETTO

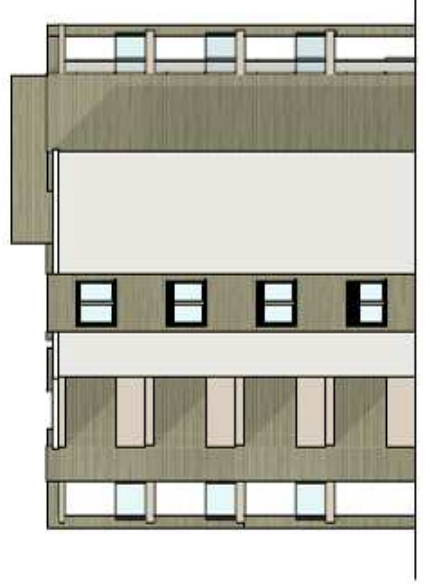

PROSPETTO EST - STATO IN PROGETTO

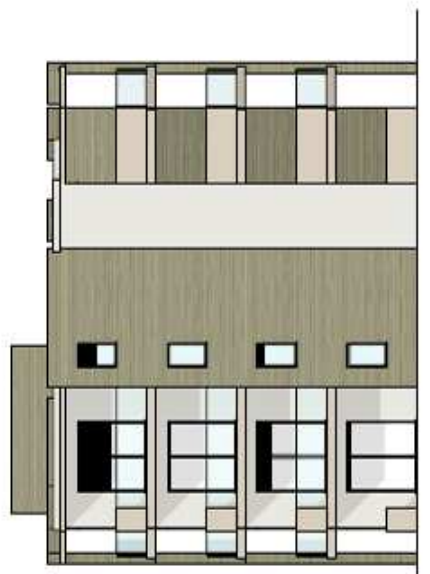

PROSPETTO OVEST - STATO IN PROGETTO